


建業新村31-1號平面圖

空地不得供建築使用。

土地：高雄市左營區廊後段56-4地號內。

建物總面積：約 69.43 m²(21 坪)

土地總面積：約 98 m²(30 坪)(含庭院)

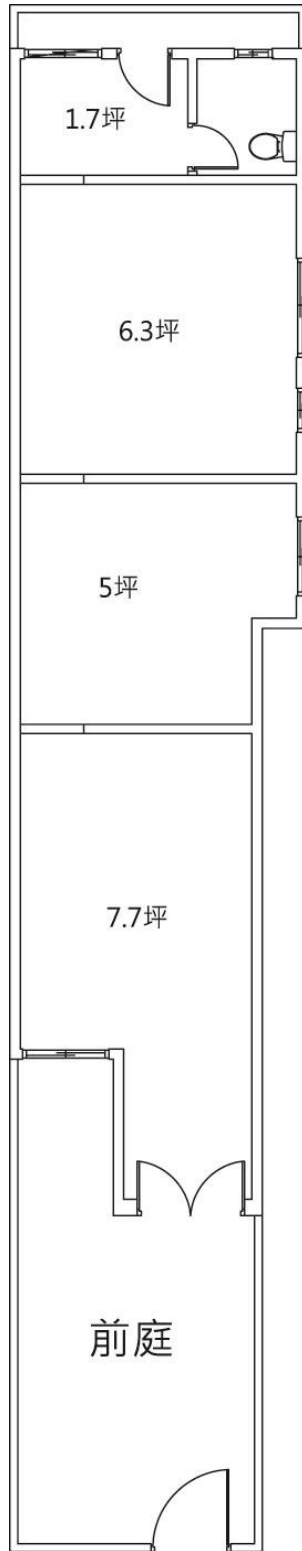

▲
緯十一路