


# 黃埔新村84號平面圖

空地不得供建築使用

土地：高雄市鳳山區竹子腳段349-268(部分)地號內

建物總面積：約 99.01 m<sup>2</sup>( 29 坪)

土地總面積：約 181 m<sup>2</sup>( 54 坪)(含庭院)

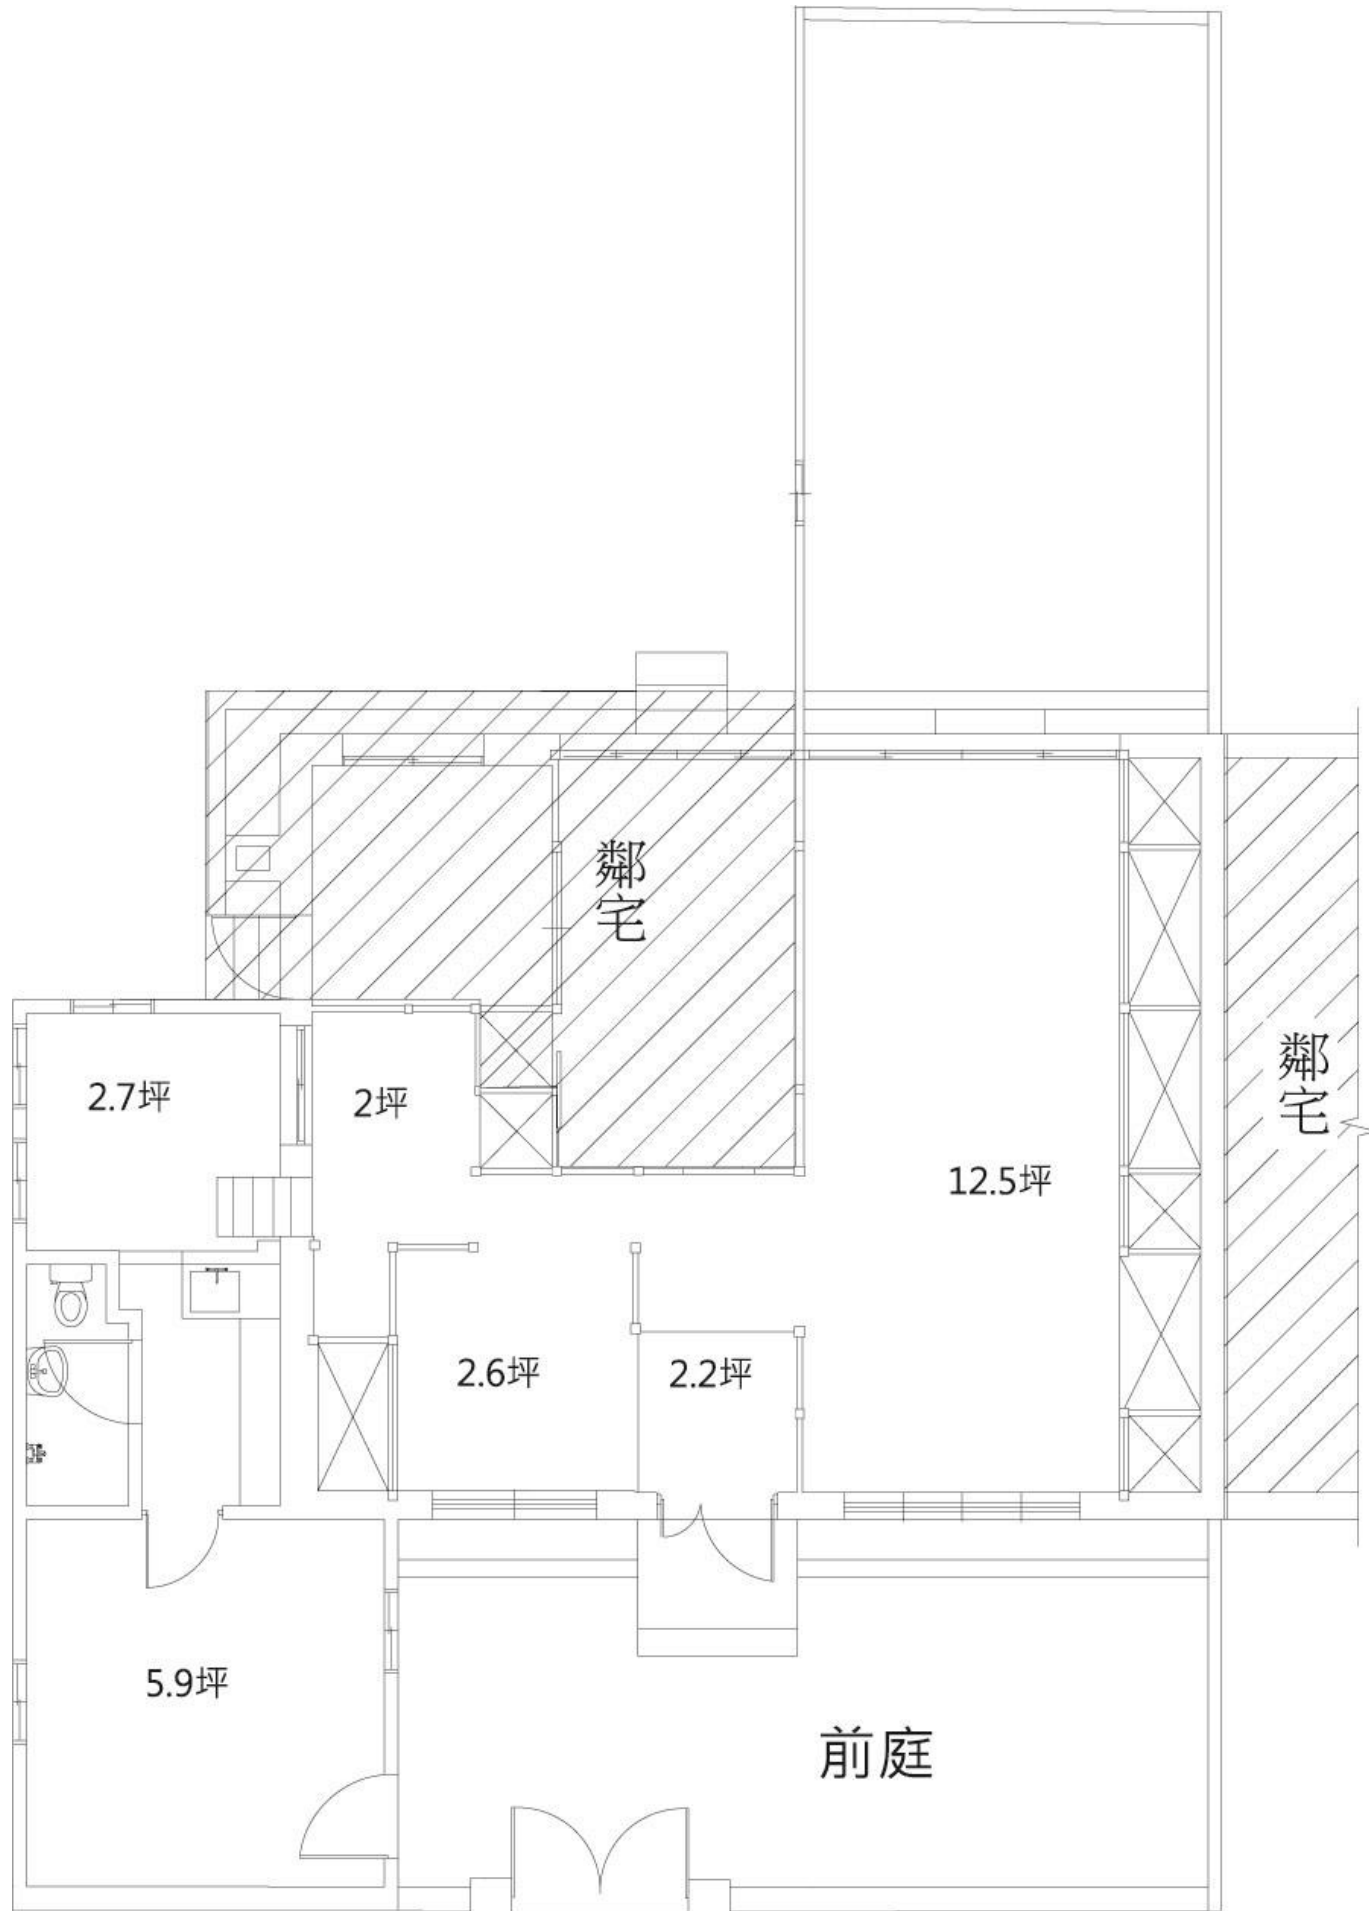

東二巷