



建業新村54-2號平面圖

空地不得供建築使用。

土地：高雄市左營區廊後段56-4地號內。

建物總面積：約 96 m² (29 坪)

土地總面積：約 89.26 m² (27 坪)(含庭院)

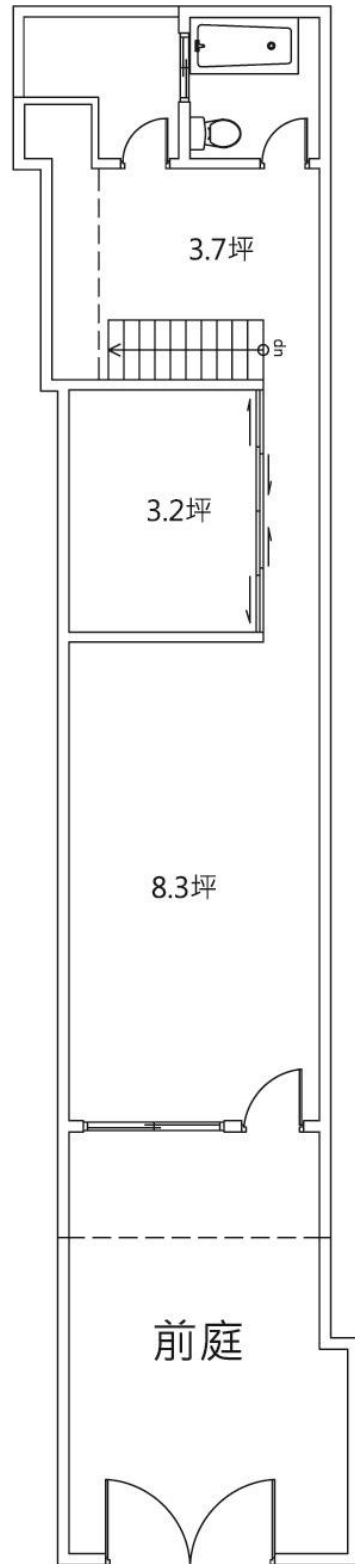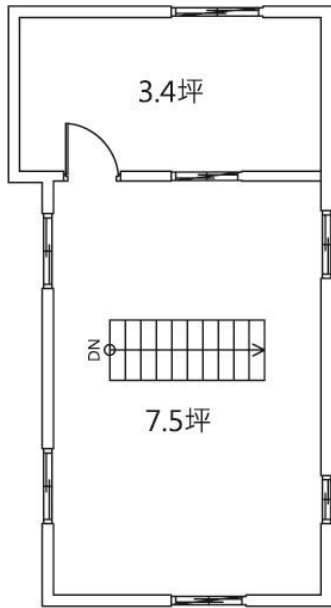

▲
緯十路