

# 2023 以住代護 3.0

## 黃埔新村93號平面圖


土地面積：約**212.89** m<sup>2</sup> (64坪)

建物面積：約**175.21** m<sup>2</sup> (53坪)

空地不得供建築使用

土地：高雄市鳳山區

竹子腳段349-268(部分)地號內

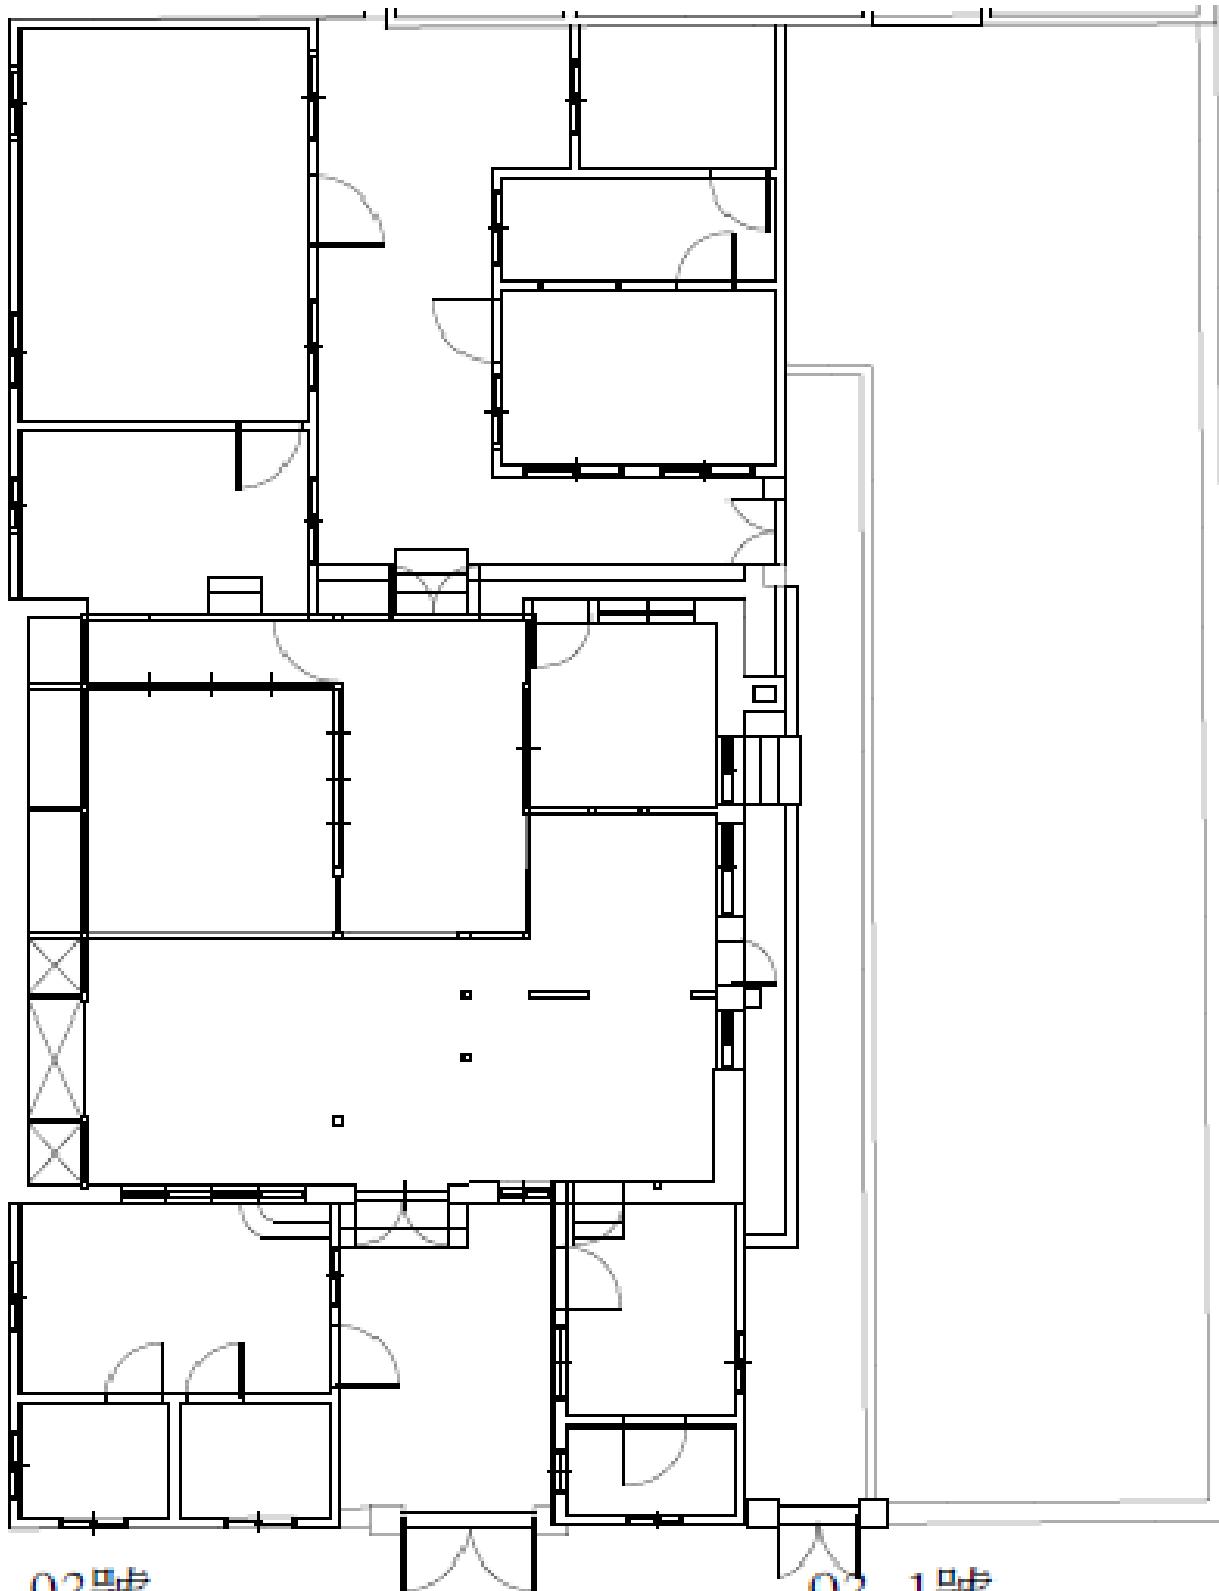

93號

93-1號



以住代護  
申請網站

# 2023 以住代護 3.0

## 黃埔新村112號平面圖


土地面積：約297.23 m<sup>2</sup> (89坪)

建物面積：約228.10 m<sup>2</sup> (69坪)



空地不得供建築使用  
土地：高雄市鳳山區竹子腳段  
340-37(部分)地號內

■ 本眷舍已取得使用許可

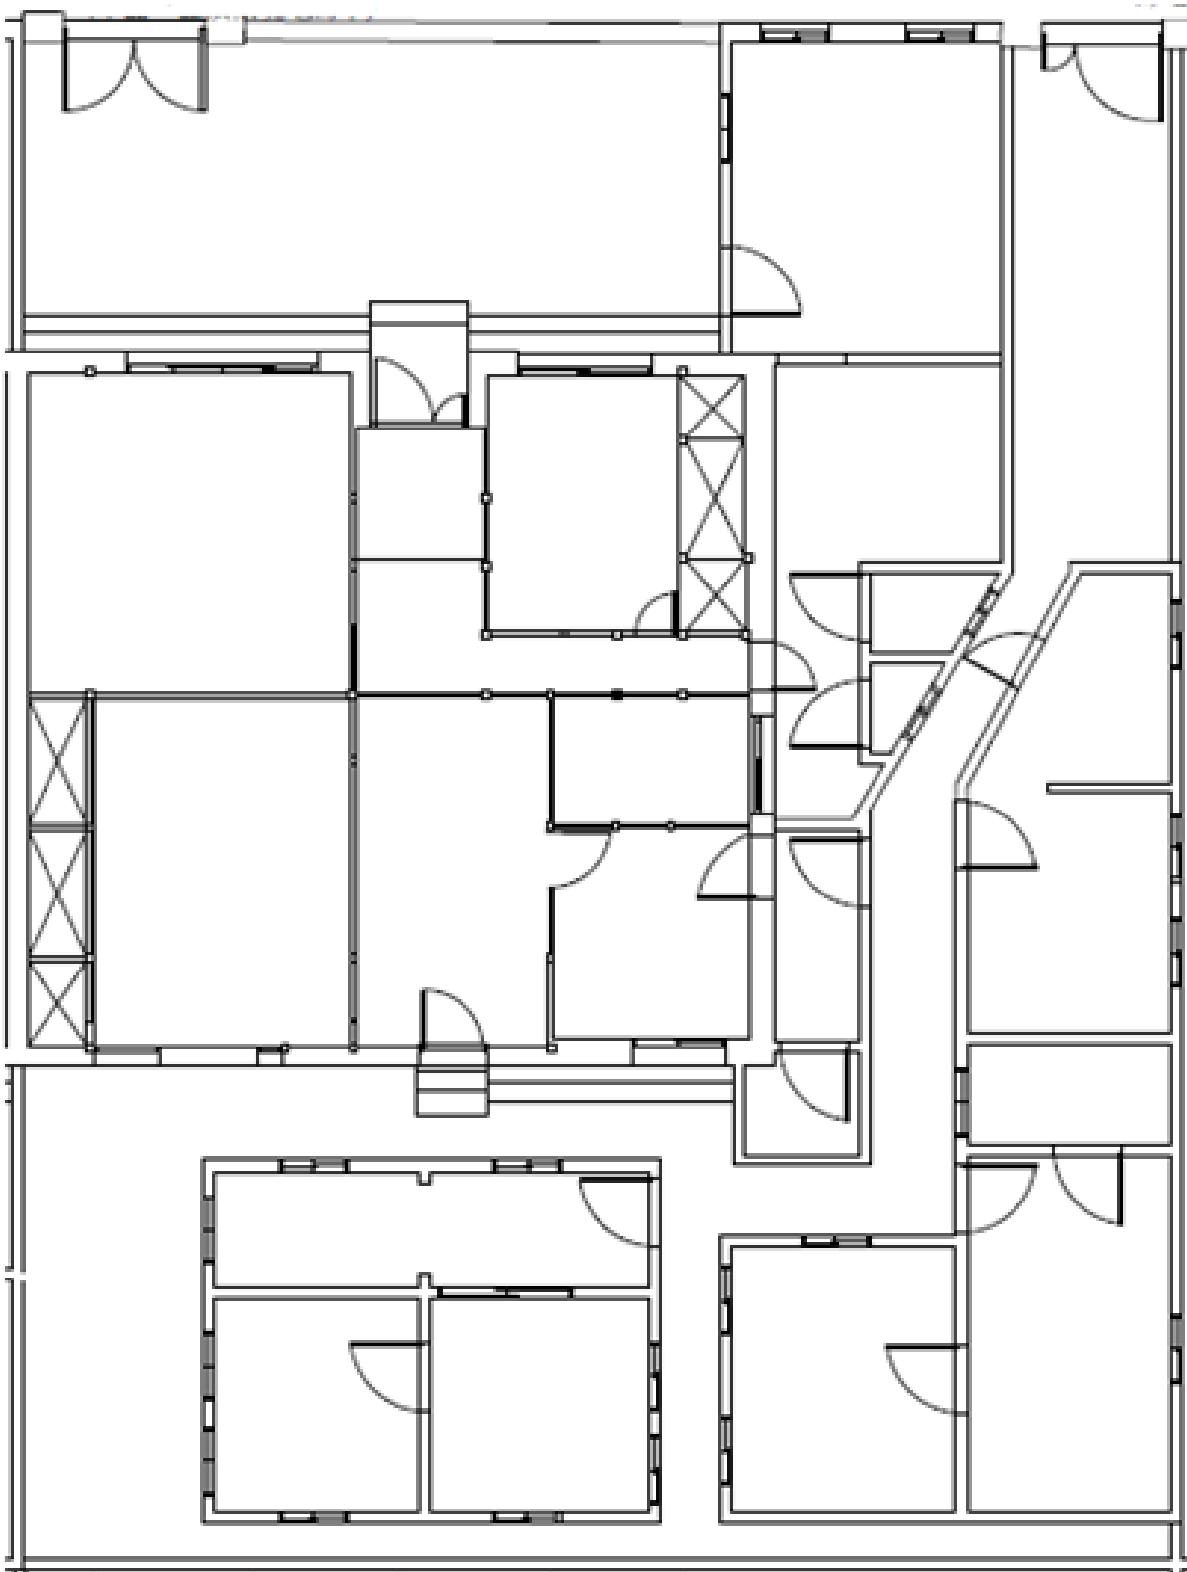

以住代護  
申請網站