


2023 以住代護 3.0

建業新村54-13號平面圖

土地面積：約76.03m² (23坪)

建物面積：約92.56m² (28坪) (含2樓)

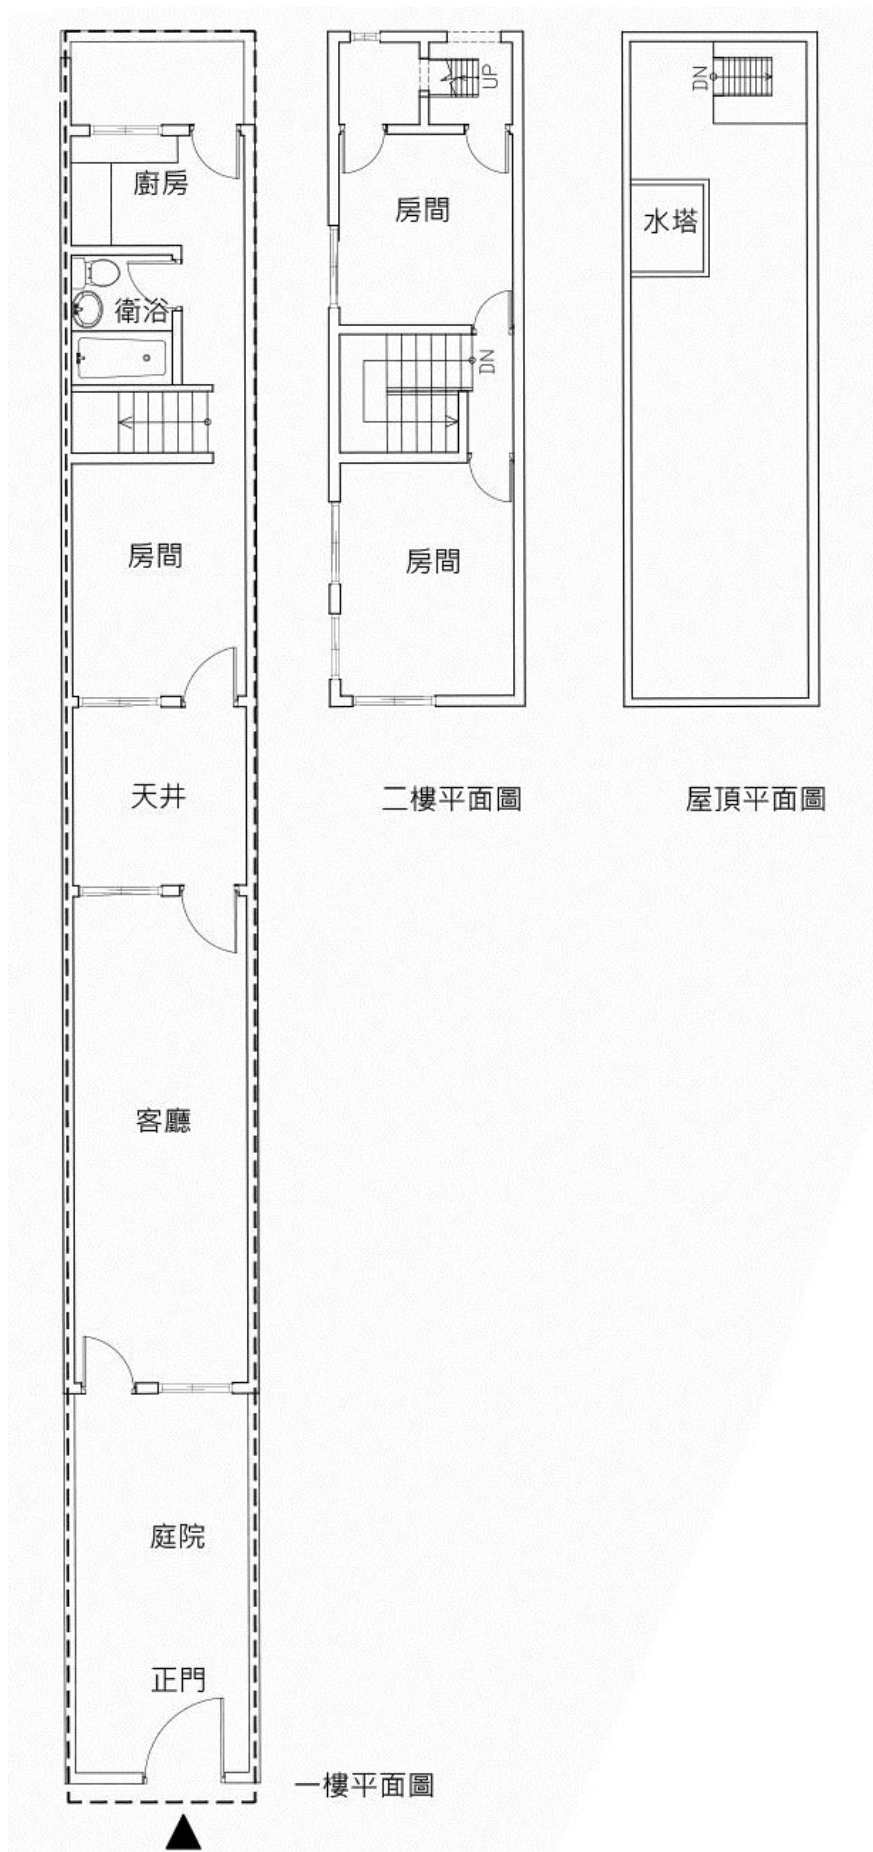

以住代護
申請網站